


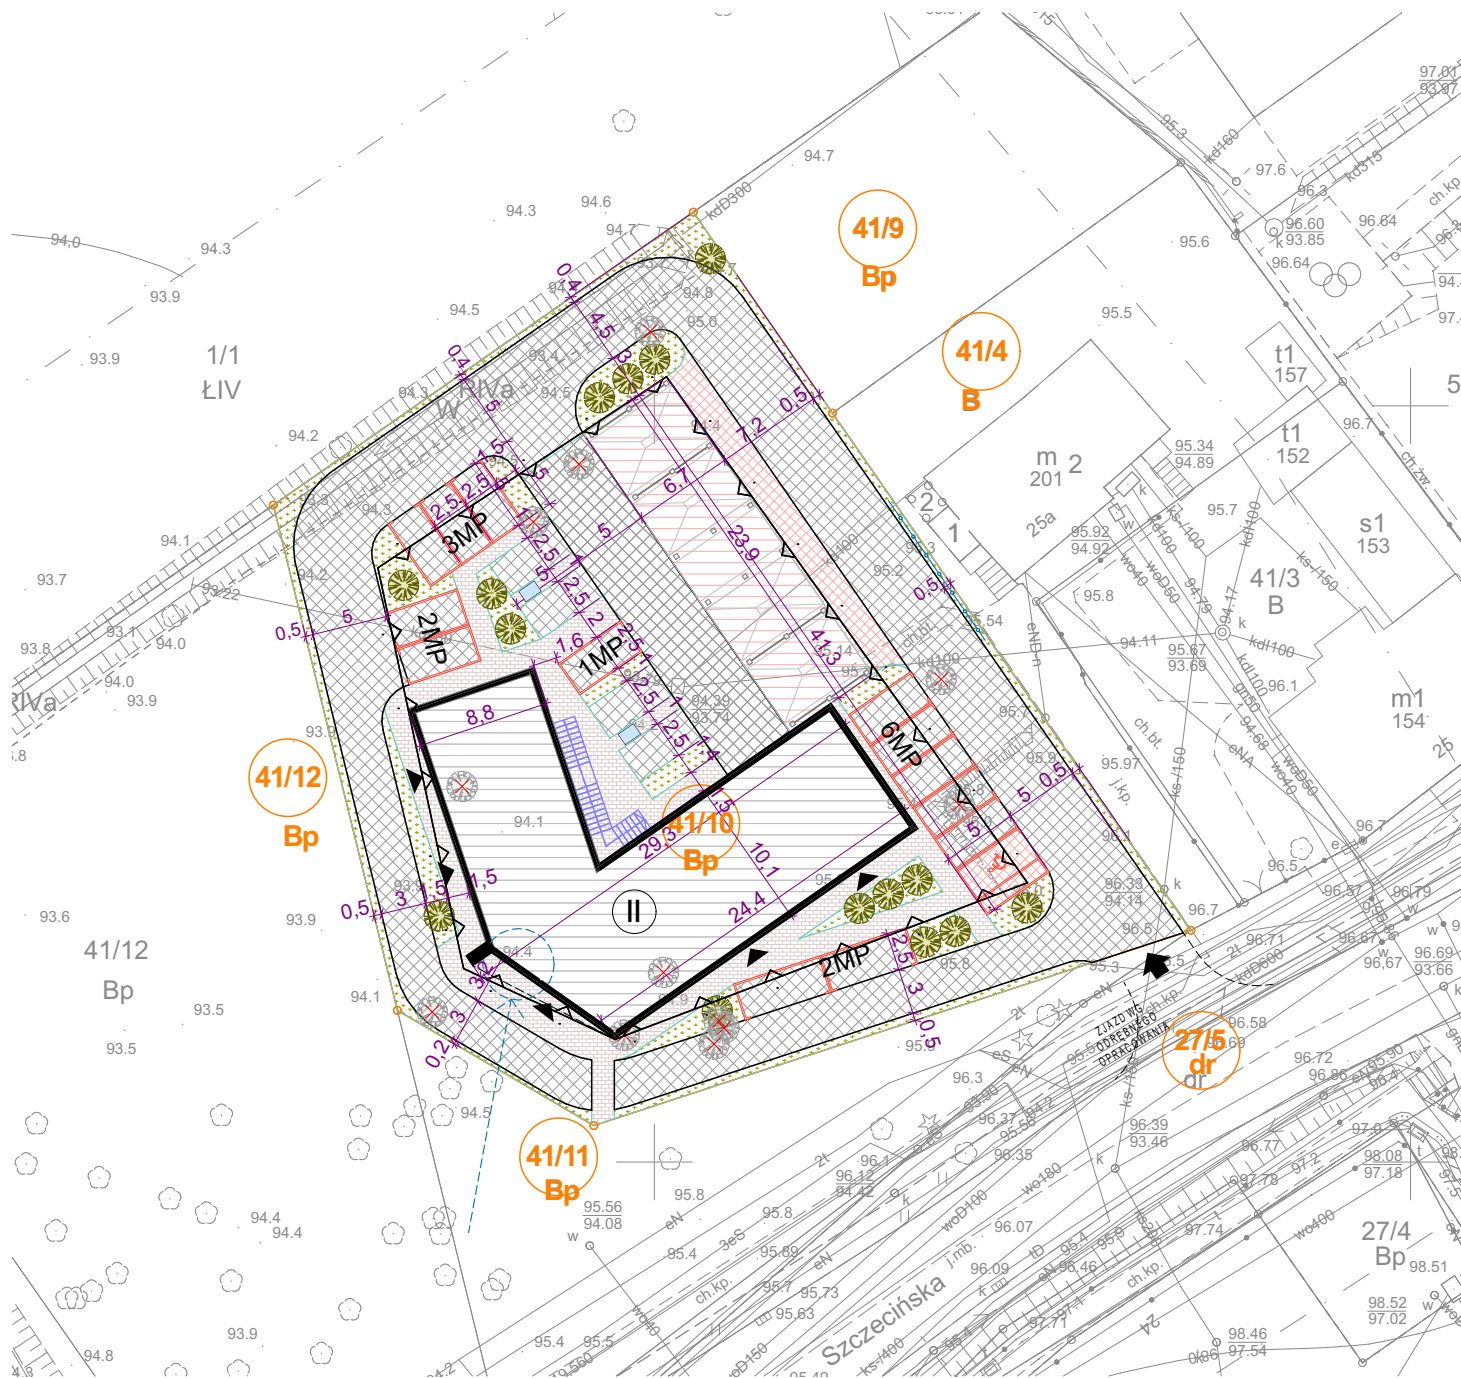

#### LEGENDA

-  OBRYŚ PARTERU BUDYNKU
-  GRANICE DZIAŁKI
-  DROGI I MIEJSCA PARKINGOWE Z EKOKRATKI
-  DROGA UTWARDZONA
-  CIĄGI PIESZE
-  MYJNIA
-  ZIELEŃ NISKA/ TRAWNIKI
-  NIEPRZEKACZALNA LINIA ZABUDOWY
-  WEJŚCIE GŁÓWNE DO BUDYNKU
-  WJAZD NA TEREN OPRACOWANIA
-  PROJEKTOWANA ZIELEŃ
-  ISTNIEJĄCA ZIELEŃ DO WYCINKI
-  ODKURZACZ SAMOCHODOWY DWUSTANOWISKOWY
-  POTENCJALNA LOKALIZACJA ŚCIANKI AKUSTYCZNEJ

| BILANS TERENU |              |                     |         |                          |
|---------------|--------------|---------------------|---------|--------------------------|
|               | Powierzchnia | Suma<br>powierzchni | Procent | MPZP                     |
|               |              | 2110,06             |         | ter. elem.<br>P.W.2096.U |
|               | 405,20       | 563,20              | 26,69%  | max. 30%                 |
|               | 158,00       |                     |         |                          |
|               | 214,00       | 1098,40             | 52,06%  | min. 50%                 |
| 0%            | 189,02       |                     |         |                          |
| ngi           | 695,38       |                     |         |                          |
| 38% z         |              |                     |         |                          |
|               | 240,10       | 240,10              | 11,38%  |                          |
| ngi           | 25,78        | 189,30              | 8,97%   |                          |
| 12% z         | 94,82        |                     |         |                          |
| ona           | 51,10        |                     |         |                          |
|               | 17,60        |                     |         |                          |

1:500

KONCEPCJA BUDYNKU USŁUGOWEGO WRAZ Z MYJNIĄ





KONCEPCJA BUDYNKU USŁUGOWEGO WRAZ Z MYJNIĄ

WIDOK 1

**ARCHICE**



KONCEPCJA BUDYNKU USŁUGOWEGO WRAZ Z MYJNIĄ

WIDOK 2



ARCHICE

KONCEPCJA BUDYNKU USŁUGOWEGO WRAZ Z MYJNIĄ

WIDOK 3

ARCHICE



KONCEPCJA BUDYNKU USŁUGOWEGO WRAZ Z MYJNIĄ

WIDOK 4



KONCEPCJA BUDYNKU USŁUGOWEGO WRAZ Z MYJNIĄ

WIDOK 5



KONCEPCJA BUDYNKU USŁUGOWEGO WRAZ Z MYJNIĄ

WIDOK 6